



ZGRADA B | URED PP1

Prizemlje | 28.60m² + vrt 80m²

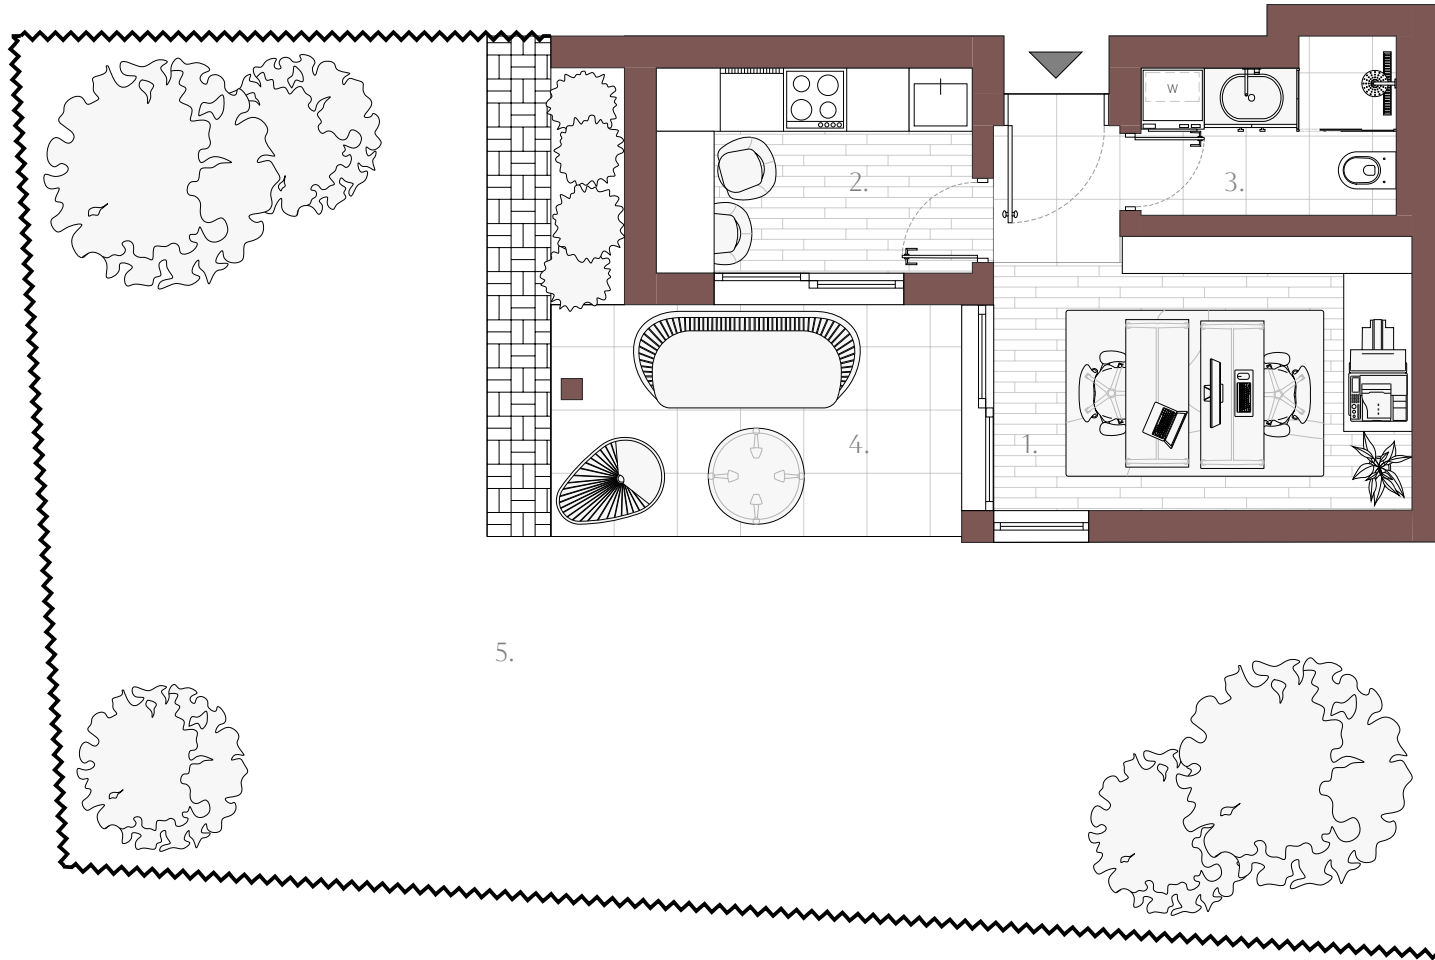

PP1		
1	Radni prostor 1	11,45
2	Radni prostor 2	5,50
3	Kupaonica	3,05
4	Natkrivena terasa	8,60
		NETTO: 28,60
5	Vrt	80,00

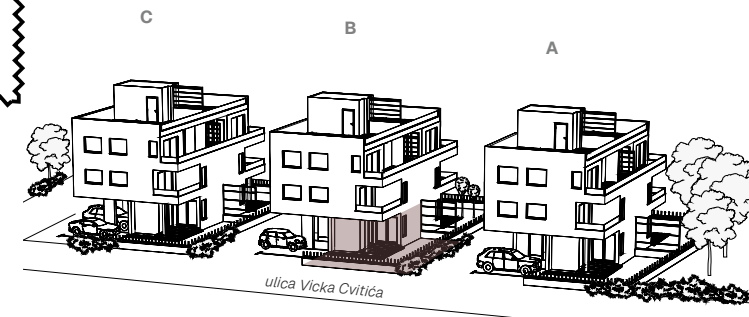

Ovo je idejni prikaz. Na ovaj način prodavatelj želi približiti potencijalne mogućnosti opremanja nekretnine, ali ne osigurava njezino opremanje. Detalji prikazani na slici ne predstavljaju jamstvo ili izjavu prodavatelja u pogledu izvedenog stanja. Izvedeno stanje može varirati.

Vizualna prezentacija | MARSEL | marse.hr